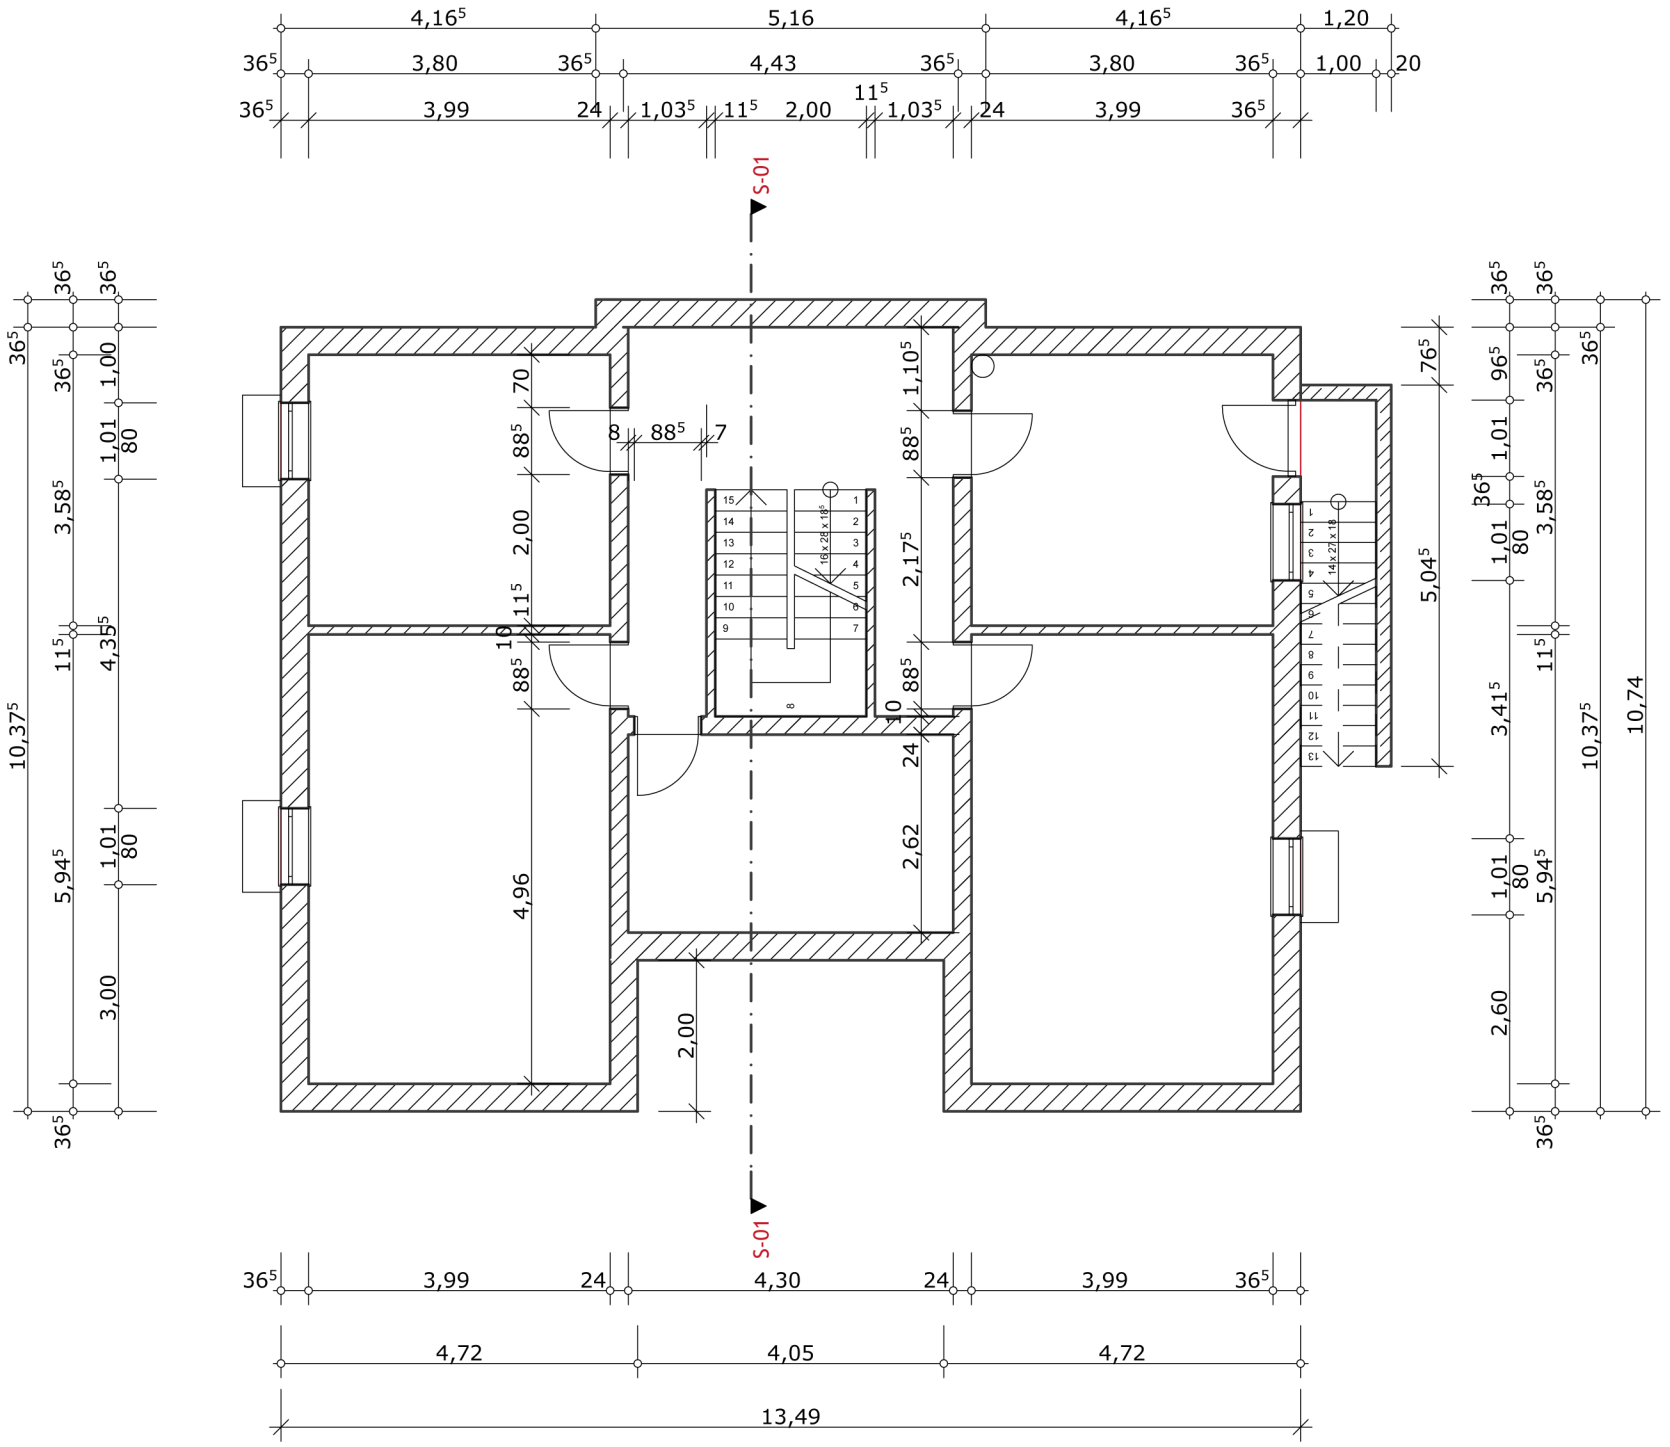Höhen Türsturz nach Angabe Bauleitung