


geplantes Gelände




vorhandenes Gelände

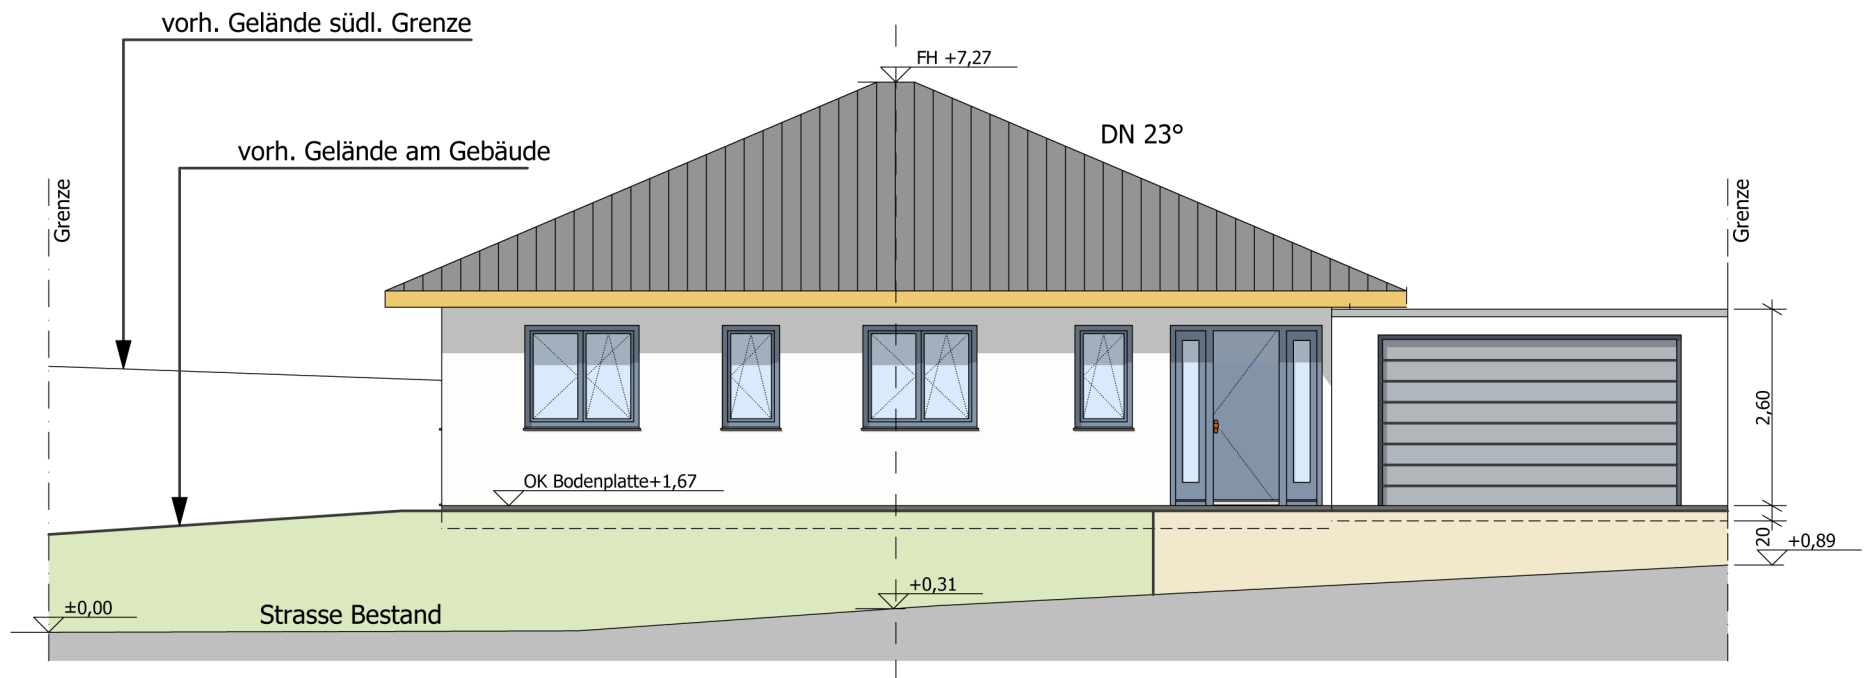

Ansicht Norden

DN 23°

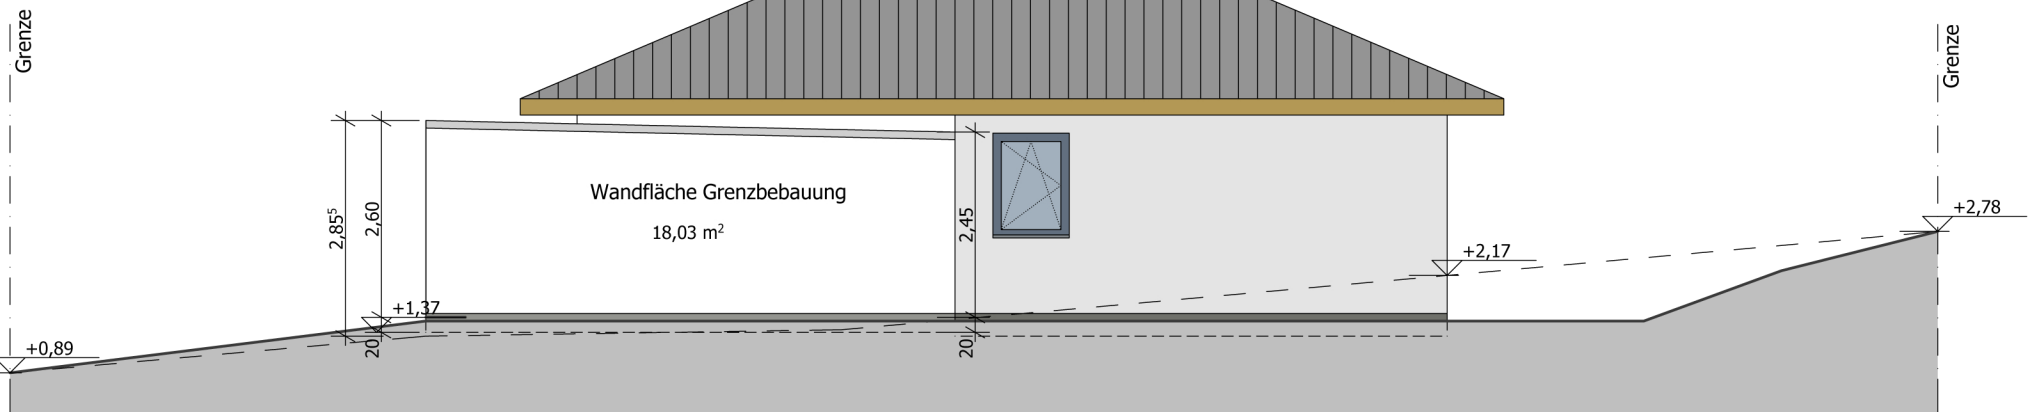

Ansicht Westen