



geplantes Gelände



vorhandenes Gelände

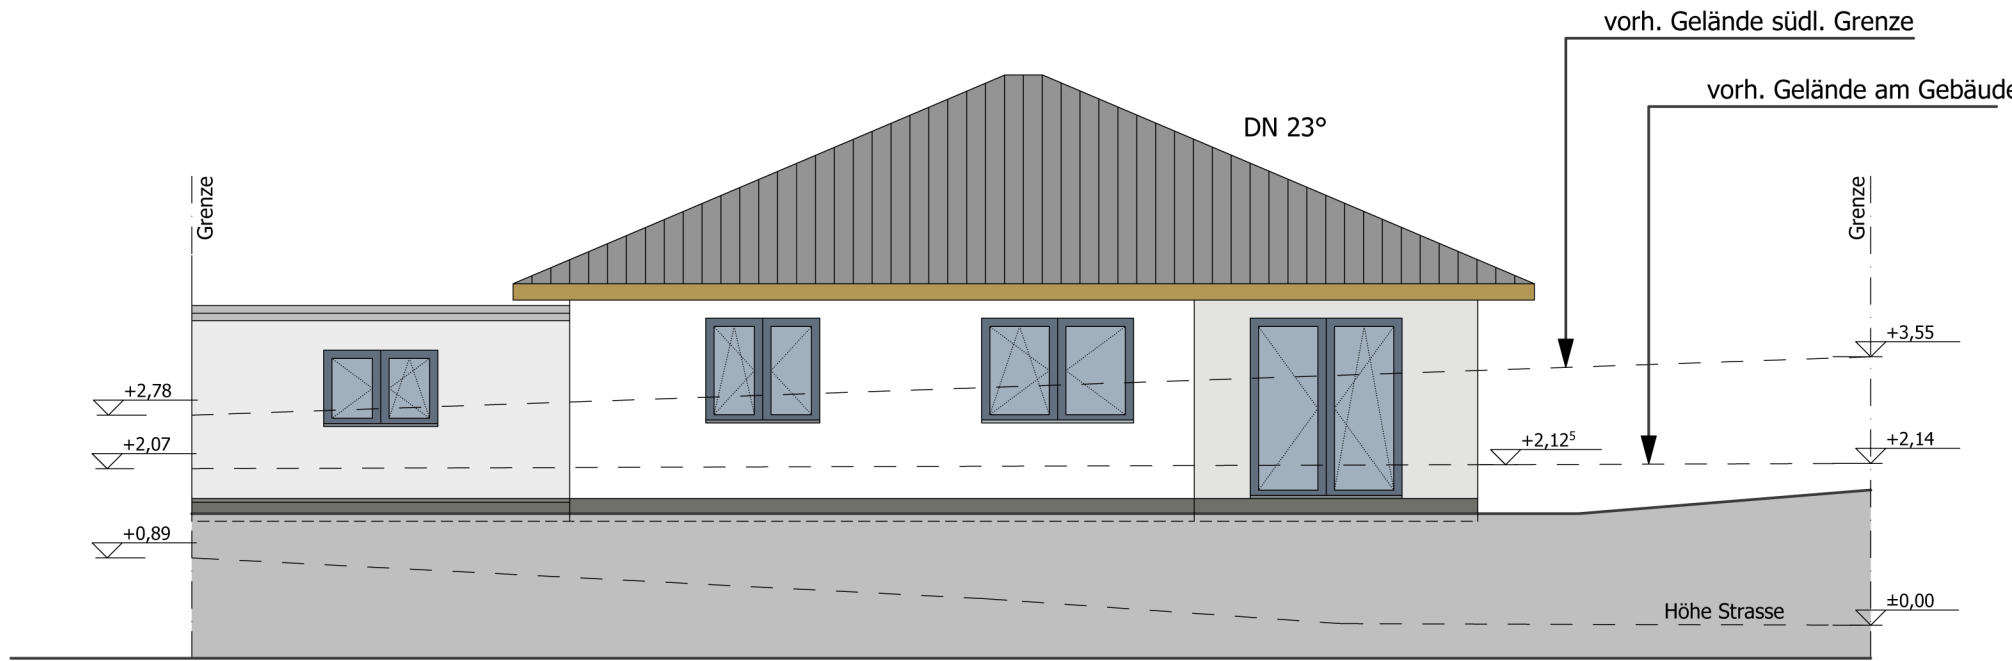

Ansicht Süden

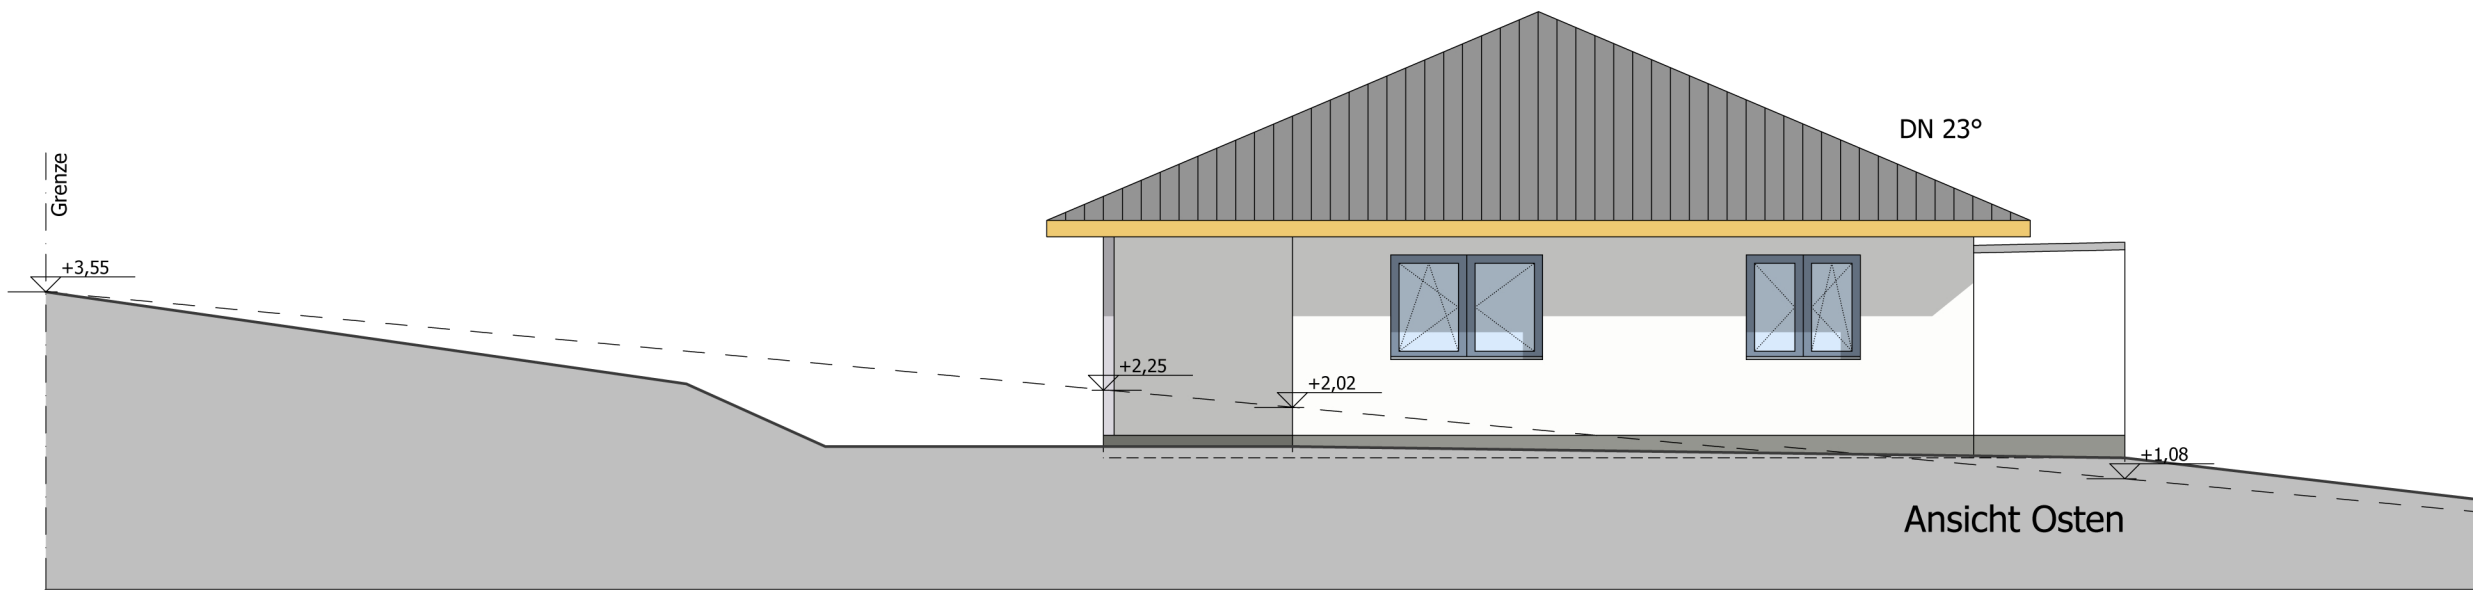

Ansicht Osten