


**Position Hausanschlusskasten
ist vor Ort festzulegen**

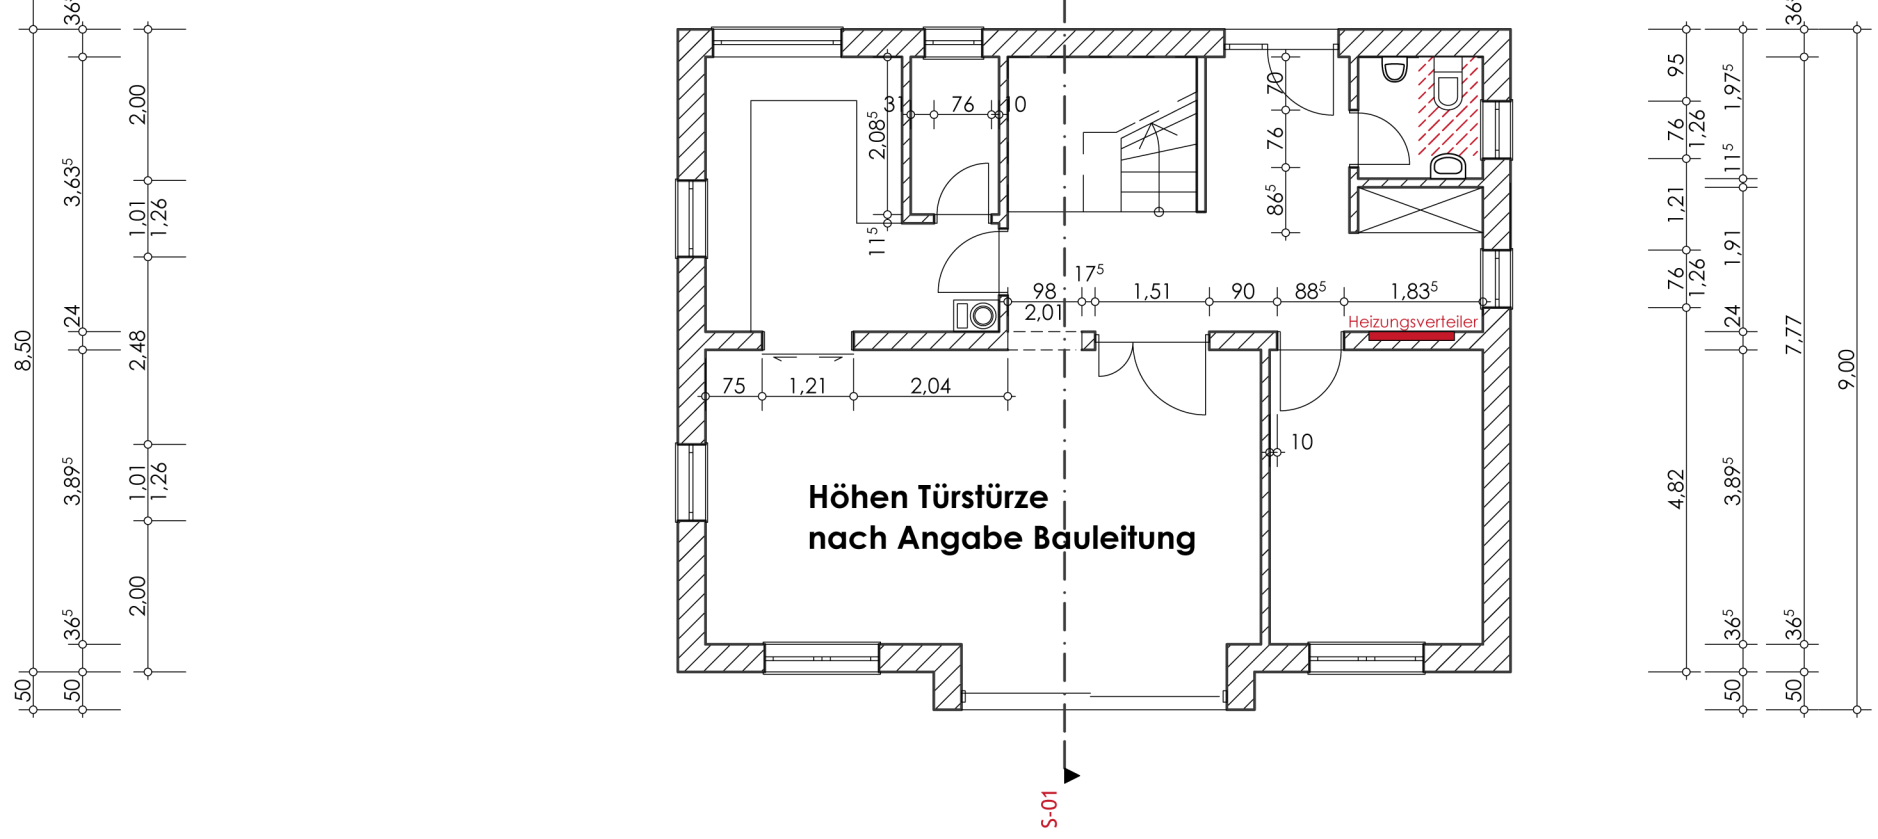

**Höhen Türstürze
nach Angabe Bauleitung**

Heizungsverteiler