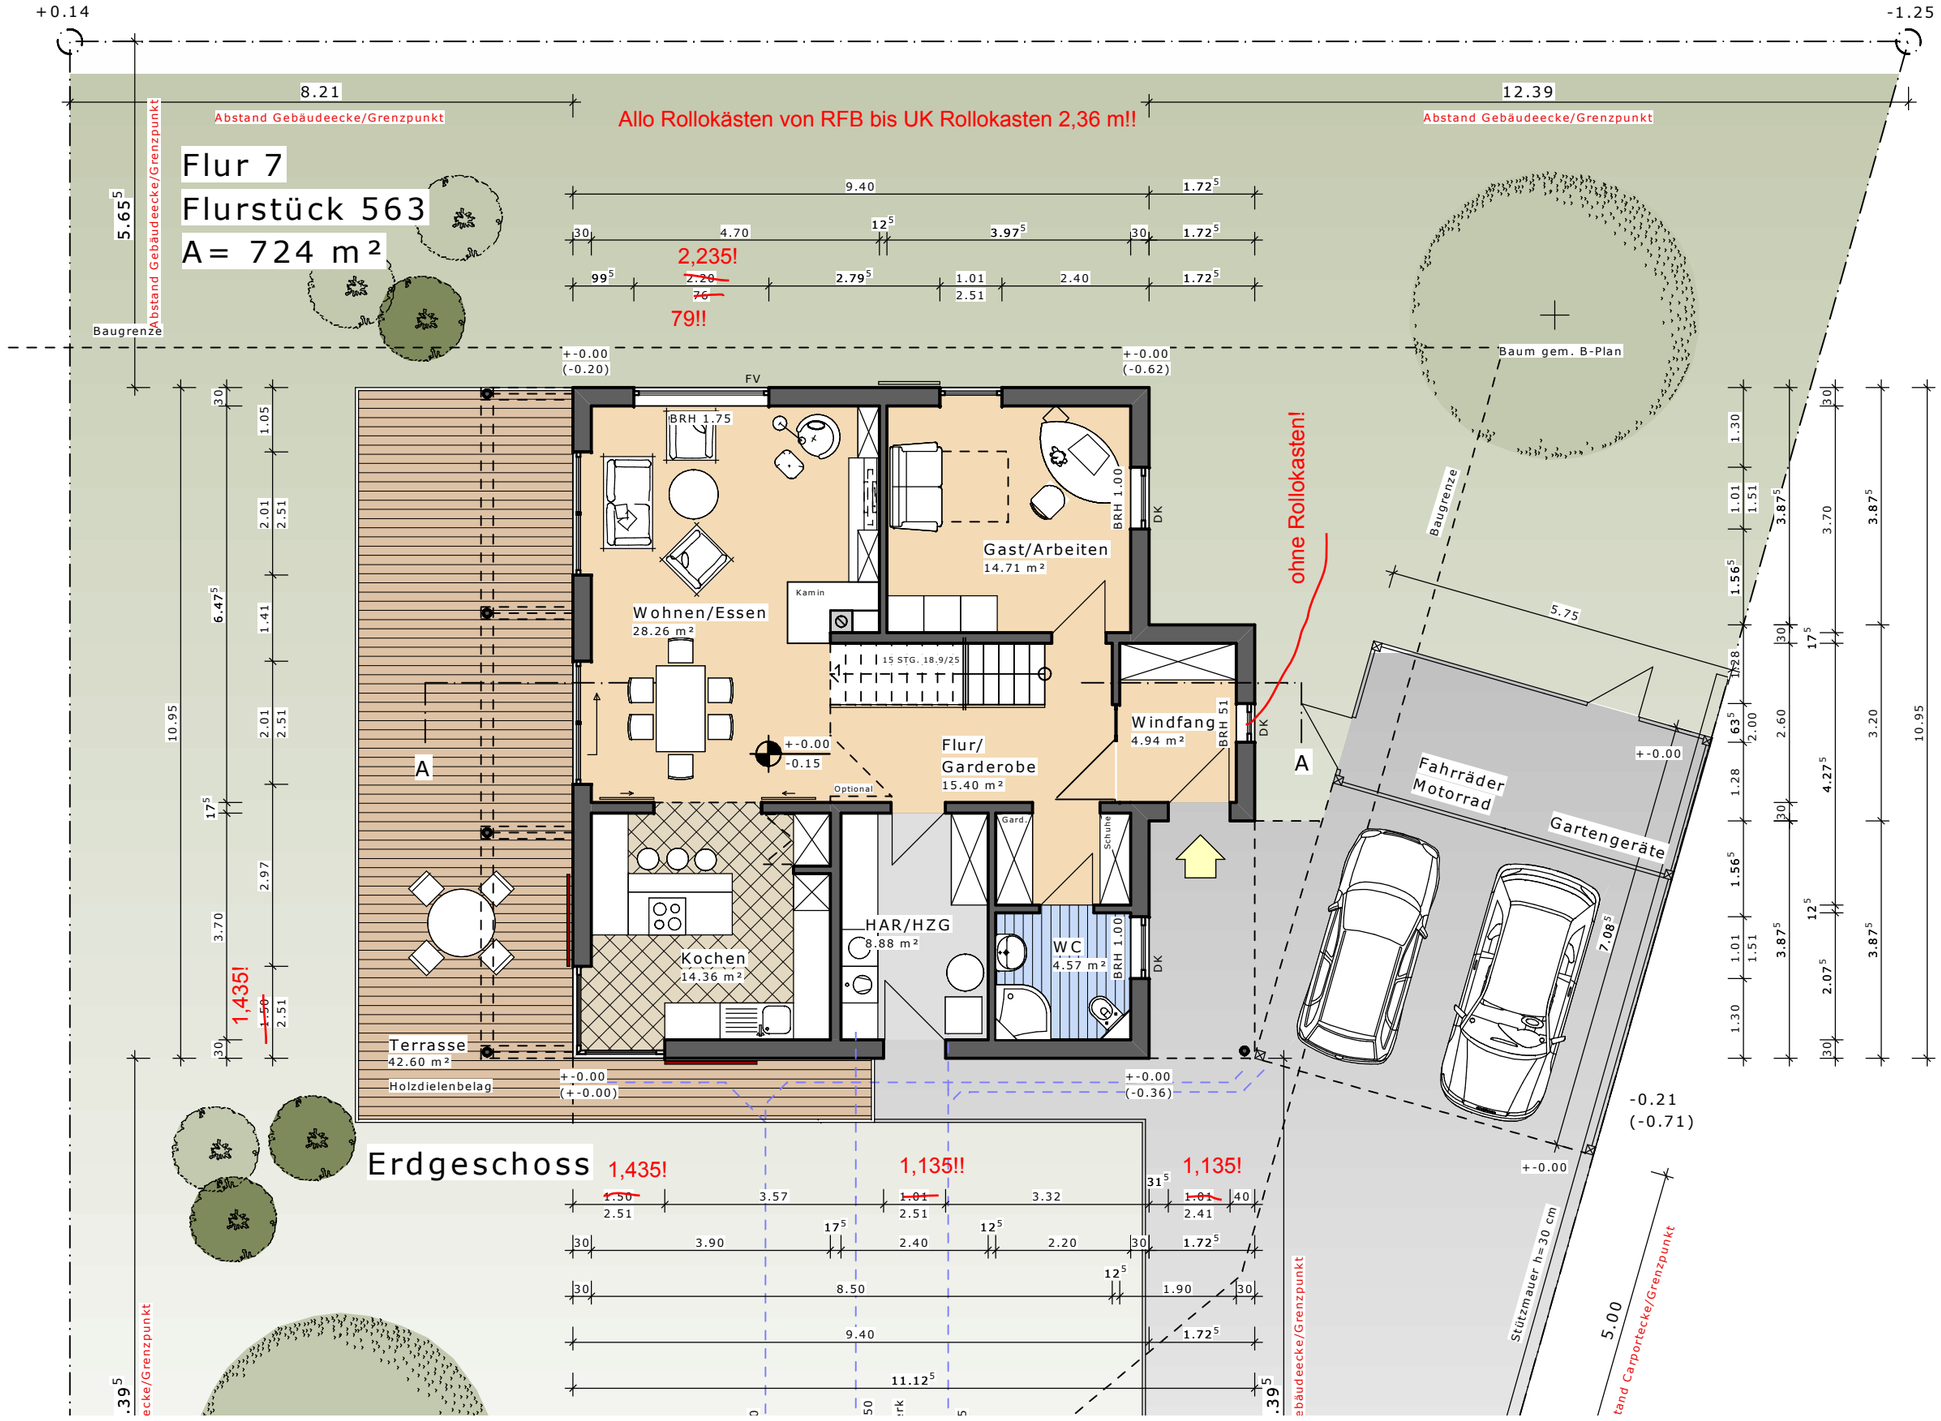
+0.14
-1.25
8.21
12.39
Abstand Gebäudeecke/Grenzpunkt
Abstand Gebäudeecke/Grenzpunkt
Abstand Gebäudeecke/Grenzpunkt
Allo Rollokästen von RFB bis UK Rollokasten 2,36 m!!
Flur 7
Flurstück 563
A= 724 m²
5.65
Baugrenze
9.40
1.72
4.70
3.97
2,235!
79!!
2.79
1.01
2.51
2.40
Baum gem. B-Plan
+-0.00
(-0.20)
+-0.00
(-0.62)
FV
BRH 1.75
Wohnen/Essen
28.26 m²
Kamin
Gast/Arbeiten
14.71 m²
BRH 1.00
DK
ohne Rollokasten!
Baugrenze
5.75
15 STG. 18.9/25
Windfang
4.94 m²
BRH 51
Flur/
Garderobe
15.40 m²
+-0.00
-0.15
Optional
A
A
Fahrräder
Motorrad
Gartengeräte
Gard.
Schuhe
HAR/HZG
8.88 m²
Kochen
14.36 m²
WC
4.57 m²
BRH 1.00
DK
7.08
Terrasse
42.60 m²
Holzdielenbelag
+-0.00
(+-0.00)
+-0.00
(-0.36)
-0.21
(-0.71)
Erdgeschoss
1,435!
1,135!!
1,135!
3.57
3.32
3.90
2.40
2.20
8.50
1.90
9.40
11.12
Stützmauer h= 30 cm
5.00
Abstand Carportecke/Grenzpunkt