

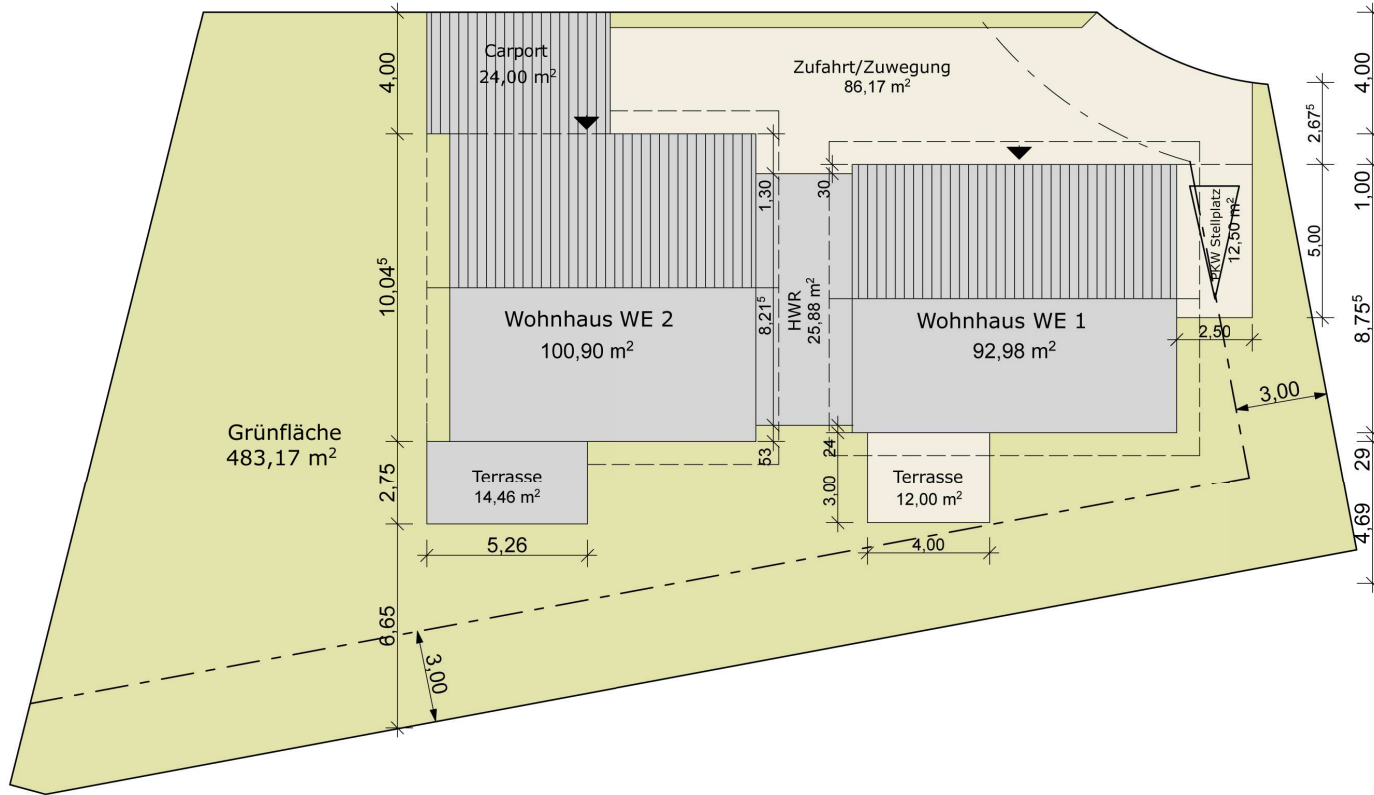
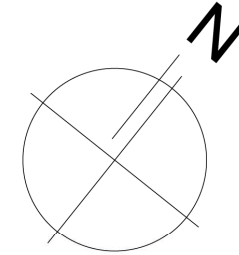
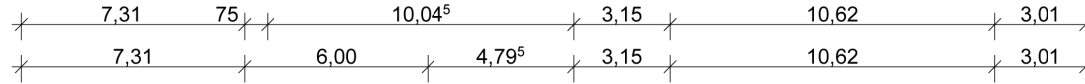


Baugrenze: - - - - -


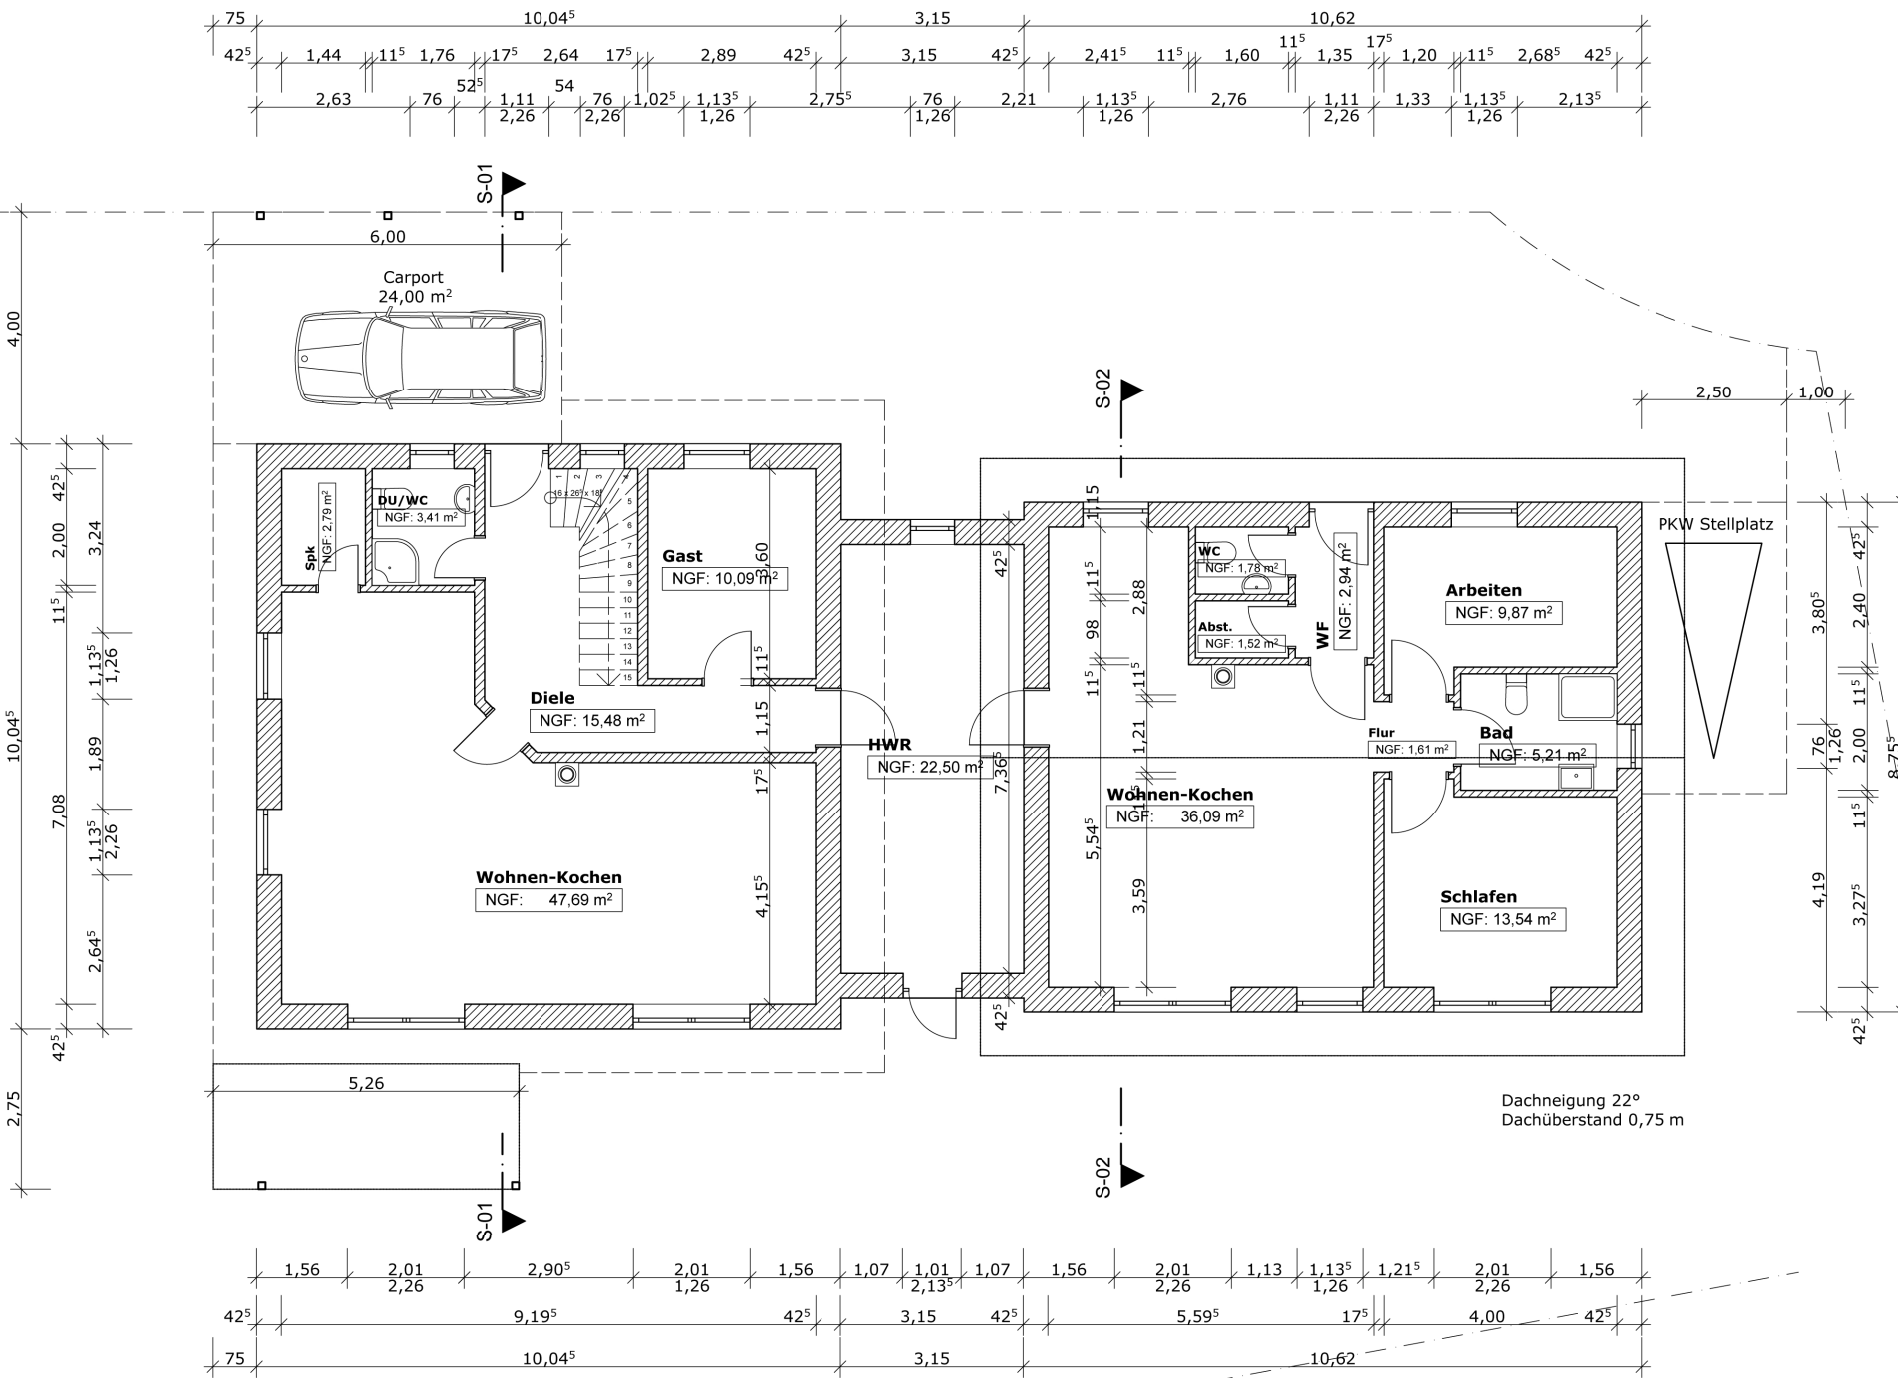


**FREIFLÄCHENPLAN**  
**M1: 200**  
Datum: 12.06.2015

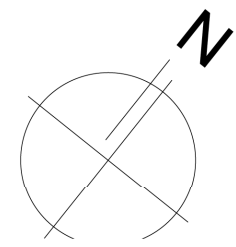


# Grundriss EG

Datum: 28.05.2015

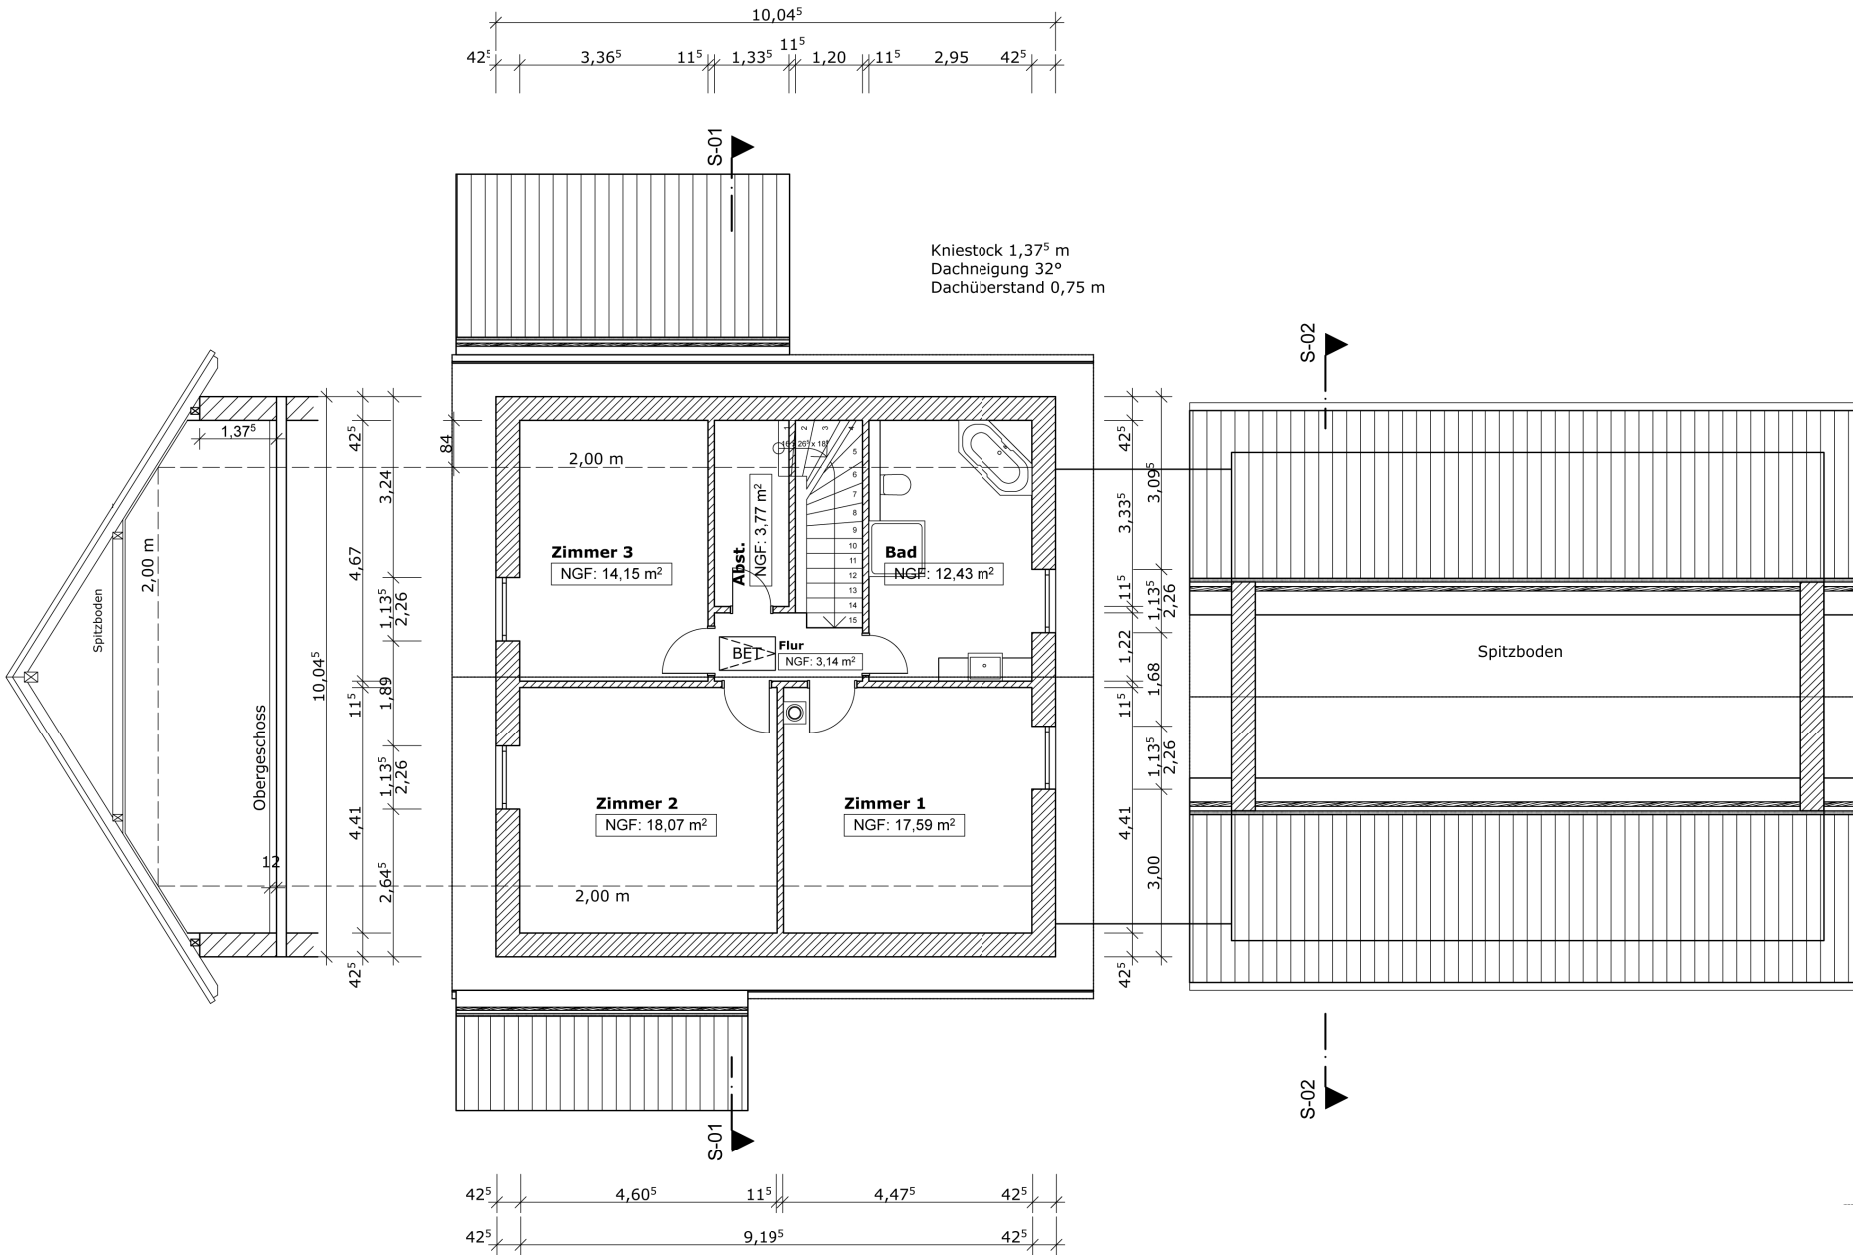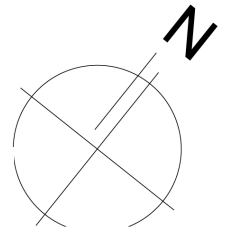


# Grundriss OG

Datum: 28.05.2015

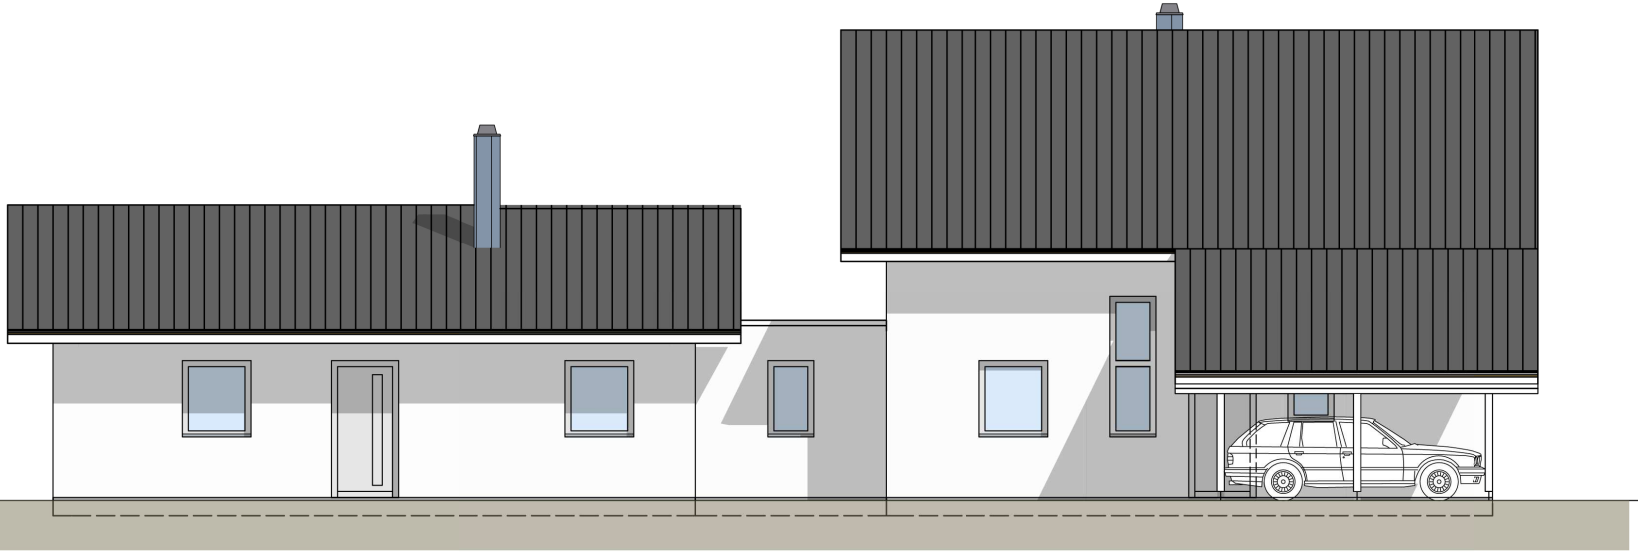

Ansicht Norden

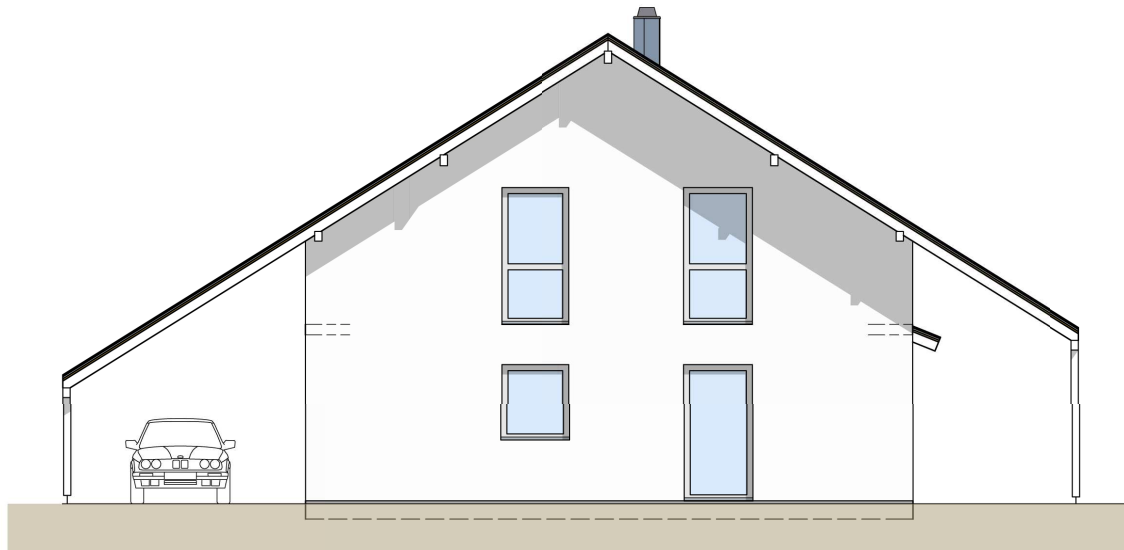

Ansicht Westen


Entwurfsplanung

**Ansichten  
Nord u. West**

Datum: 28.05.2015



Ansicht Süden


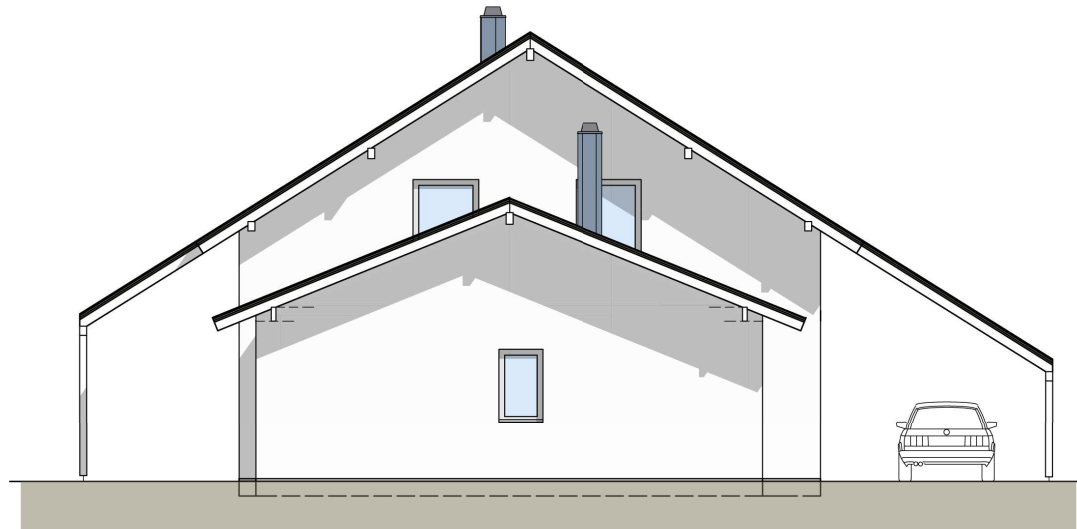


Ansicht Osten

Entwurfsplanung

**Ansichten  
Süd u. Ost**

Datum: 28.05.2015

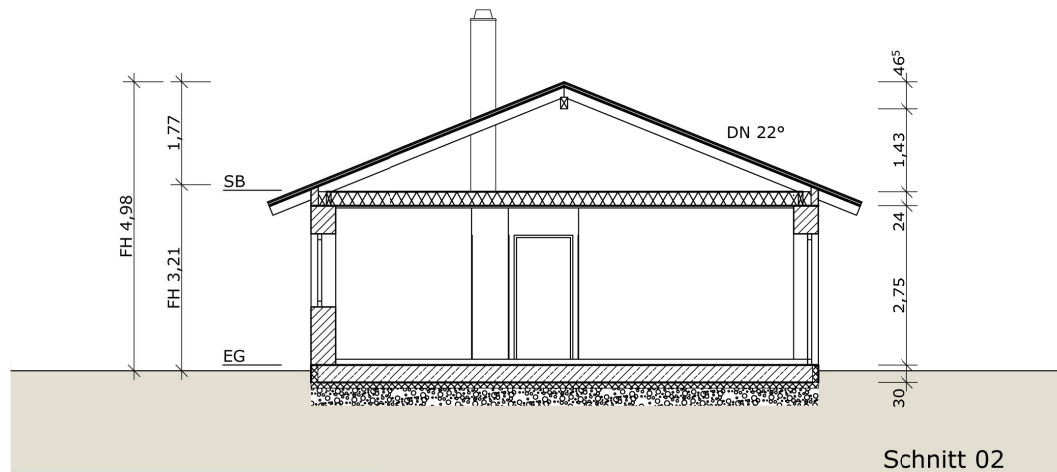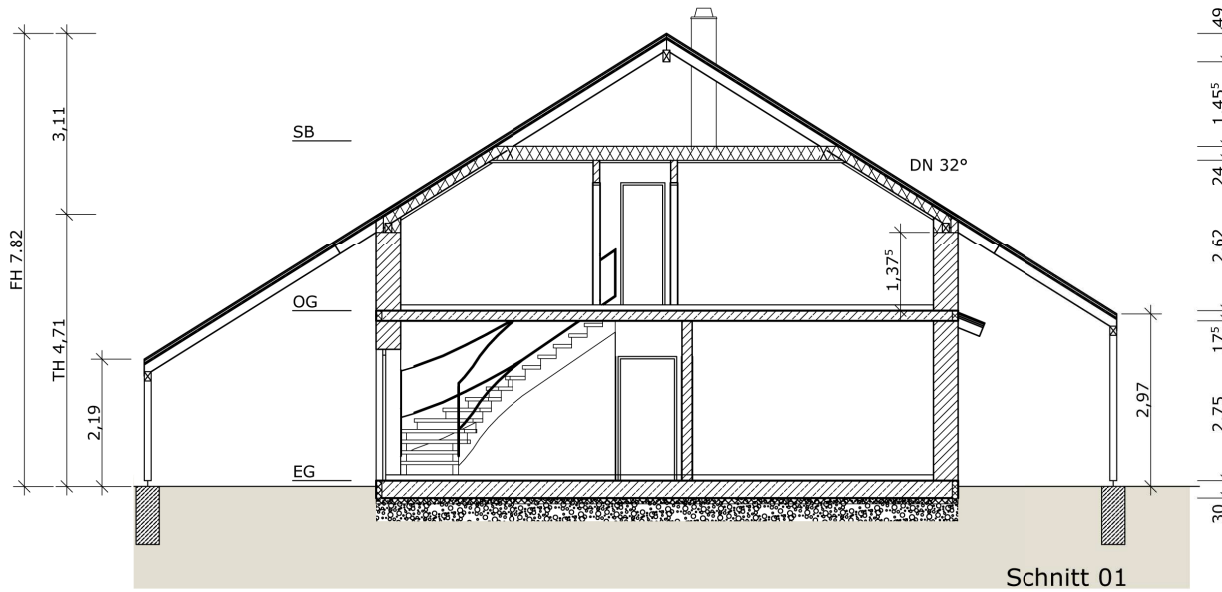

## Schnitte

Datum: 28.05.2015